


Koningin Julianas

Beursstraat

de Deel


de Deel

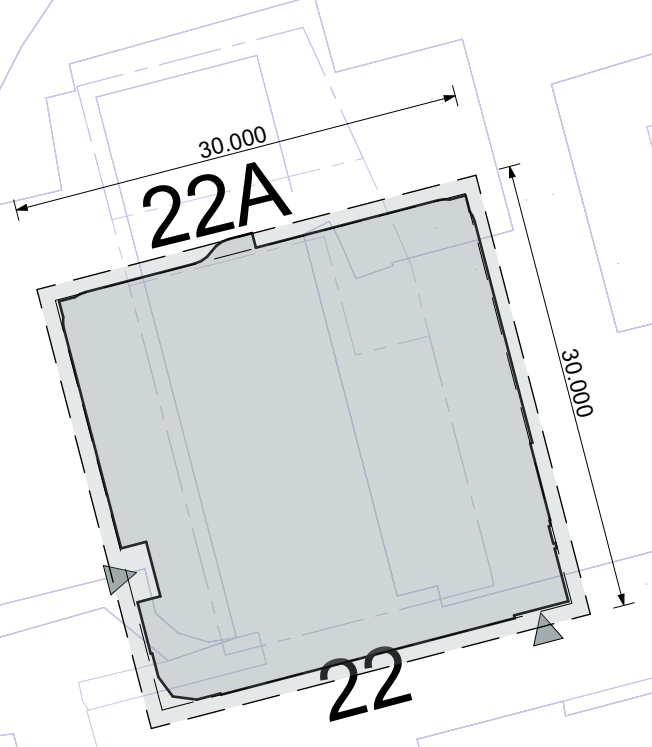


31-48

24

20

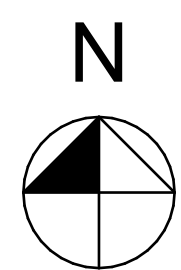

kadastrale gegevens
 gemeente: Noordoostpolder
 sectie: AZ
 nummer: 13117

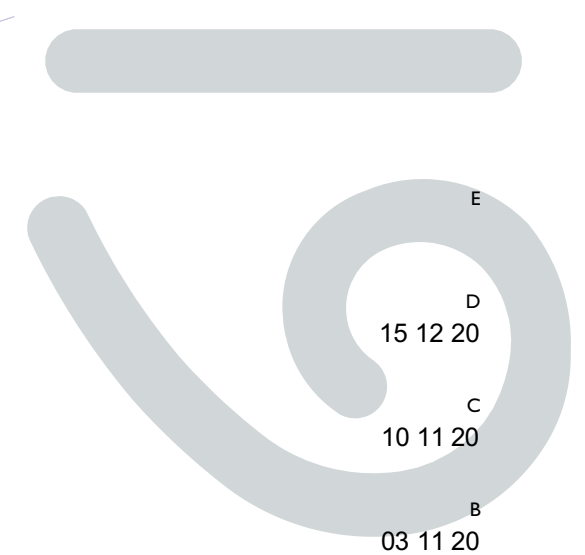

19 HET ATELIER
 architecten

E
 D 15 12 20
 C 10 11 20
 B 03 11 20

A 12 10 20
 DATUM 07 10 20

SCHAAL 1:500

FORMAAT A2

TEKENAAR AR

ONDERWERP
 nieuwe situatie

TEKENINGNUMMER
 DO-00

WERKNUMMER
 20.1279

OPDRACHTGEVER
 Bouwbedrijf Roos

PROJECT
 nieuwbouw appartementen
 Het Rondeel te Emmeloord

Thorbeckegracht 19
 8011 VM Zwolle

Postbus 19
 8000 AA Zwolle

Tel (038) 4 22 66 33
 Fax (038) 4 21 02 32

info@19hetatelier.nl
 www.19hetatelier.nl

2