


1e verdieping

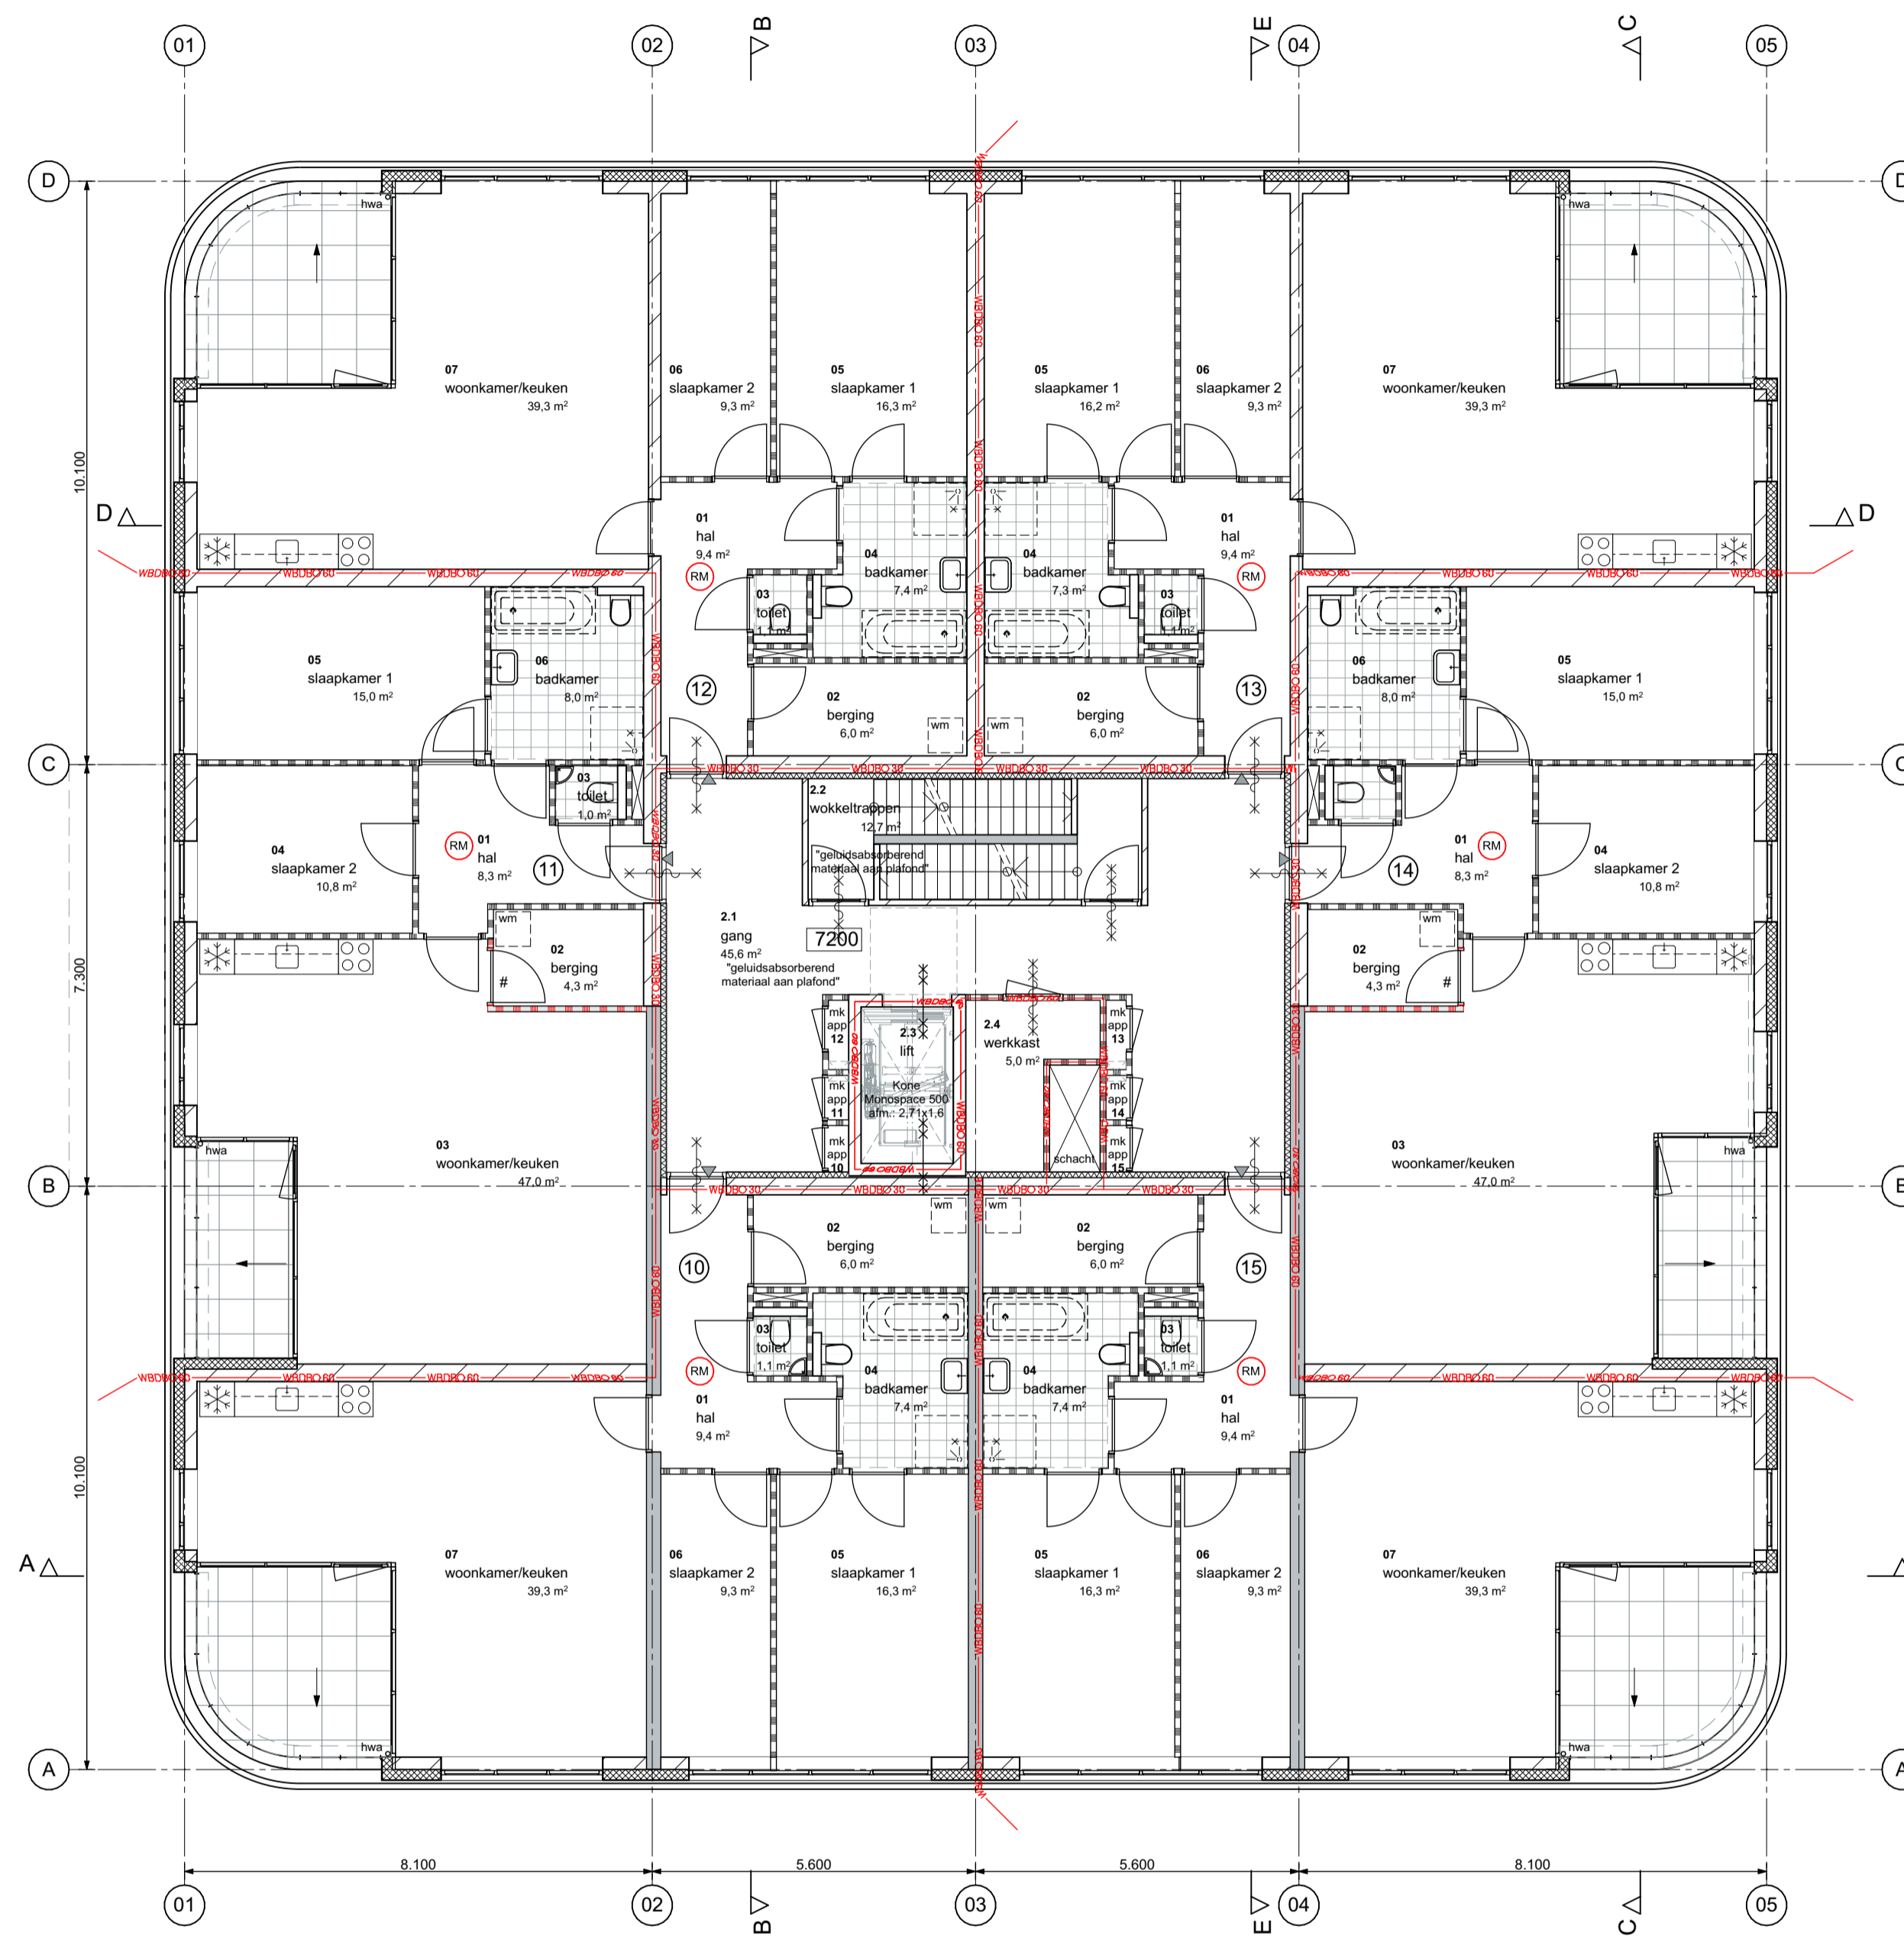

2e verdieping

- renvooi materialen**
- steenstrips, isolatie, kalkzandsteen 214mm
 - betonwand 150 en 250mm dik
 - kalkzandsteen 100, 214 en 300mm dik
 - lichte scheidingwand 100mm dik
 - lichte scheidingwand 100mm dik, massa >75 kg/m2
 - dakisolatie Rc 6 breedplaatvloer dik 280mm
 - dakisolatie Rc 6 breedplaatvloer dik 280mm onderzijde geïsoleerd voorzien van pleisterlaag totale dikte 210mm
 - verdieplingsvloer: afkerenvloer dik 70mm breedplaatvloer dik 320mm
 - verdieplingsvloer: balkisolatie dik 170mm breedplaatvloer dik 260mm
 - begane grondvloer: afkerenvloer dik 70mm breedplaatvloer dik 290mm onderzijde geïsoleerd dikte 150mm
 - kelderenvloer: betonvloer dik 300mm isolatie dik 100mm
 - prefab balkon: betonvloer dik 270mm
- renvooi algemeen**
indelingen van keuken, badkamer en installaties zijn indicatief
- entree
 - wm opstelplaats wasmachine / droger
 - WBDO 30- 30 min.WBDO
 - WBDO 60- 60 min.WBDO
 - 30 min.WBDO zelfsluitend
 - 60 min.WBDO zelfsluitend
 - rookmelders, conform primaire inrichtingseisen uit NEN 2555
 - screen in balkon boven kozijn
 - ventilatorcover conform opgave adviseur
 - boarddeur met kierdichting, kier onder de deur max. 10mm



DATUM
16 07 20

SCHAAL
1:100

FORMAAT
A1

TEKENAAR
AR

ONDERWERP
1e en 2e verdieping

TEKENINGNUMMER
DO-02A

WERKNUMMER
20.1279

OPDRACHTGEVER
Bouwbedrijf Roos

PROJECT
nieuwbouw appartementen
Het Rondeel te Emmeloord