



kelder

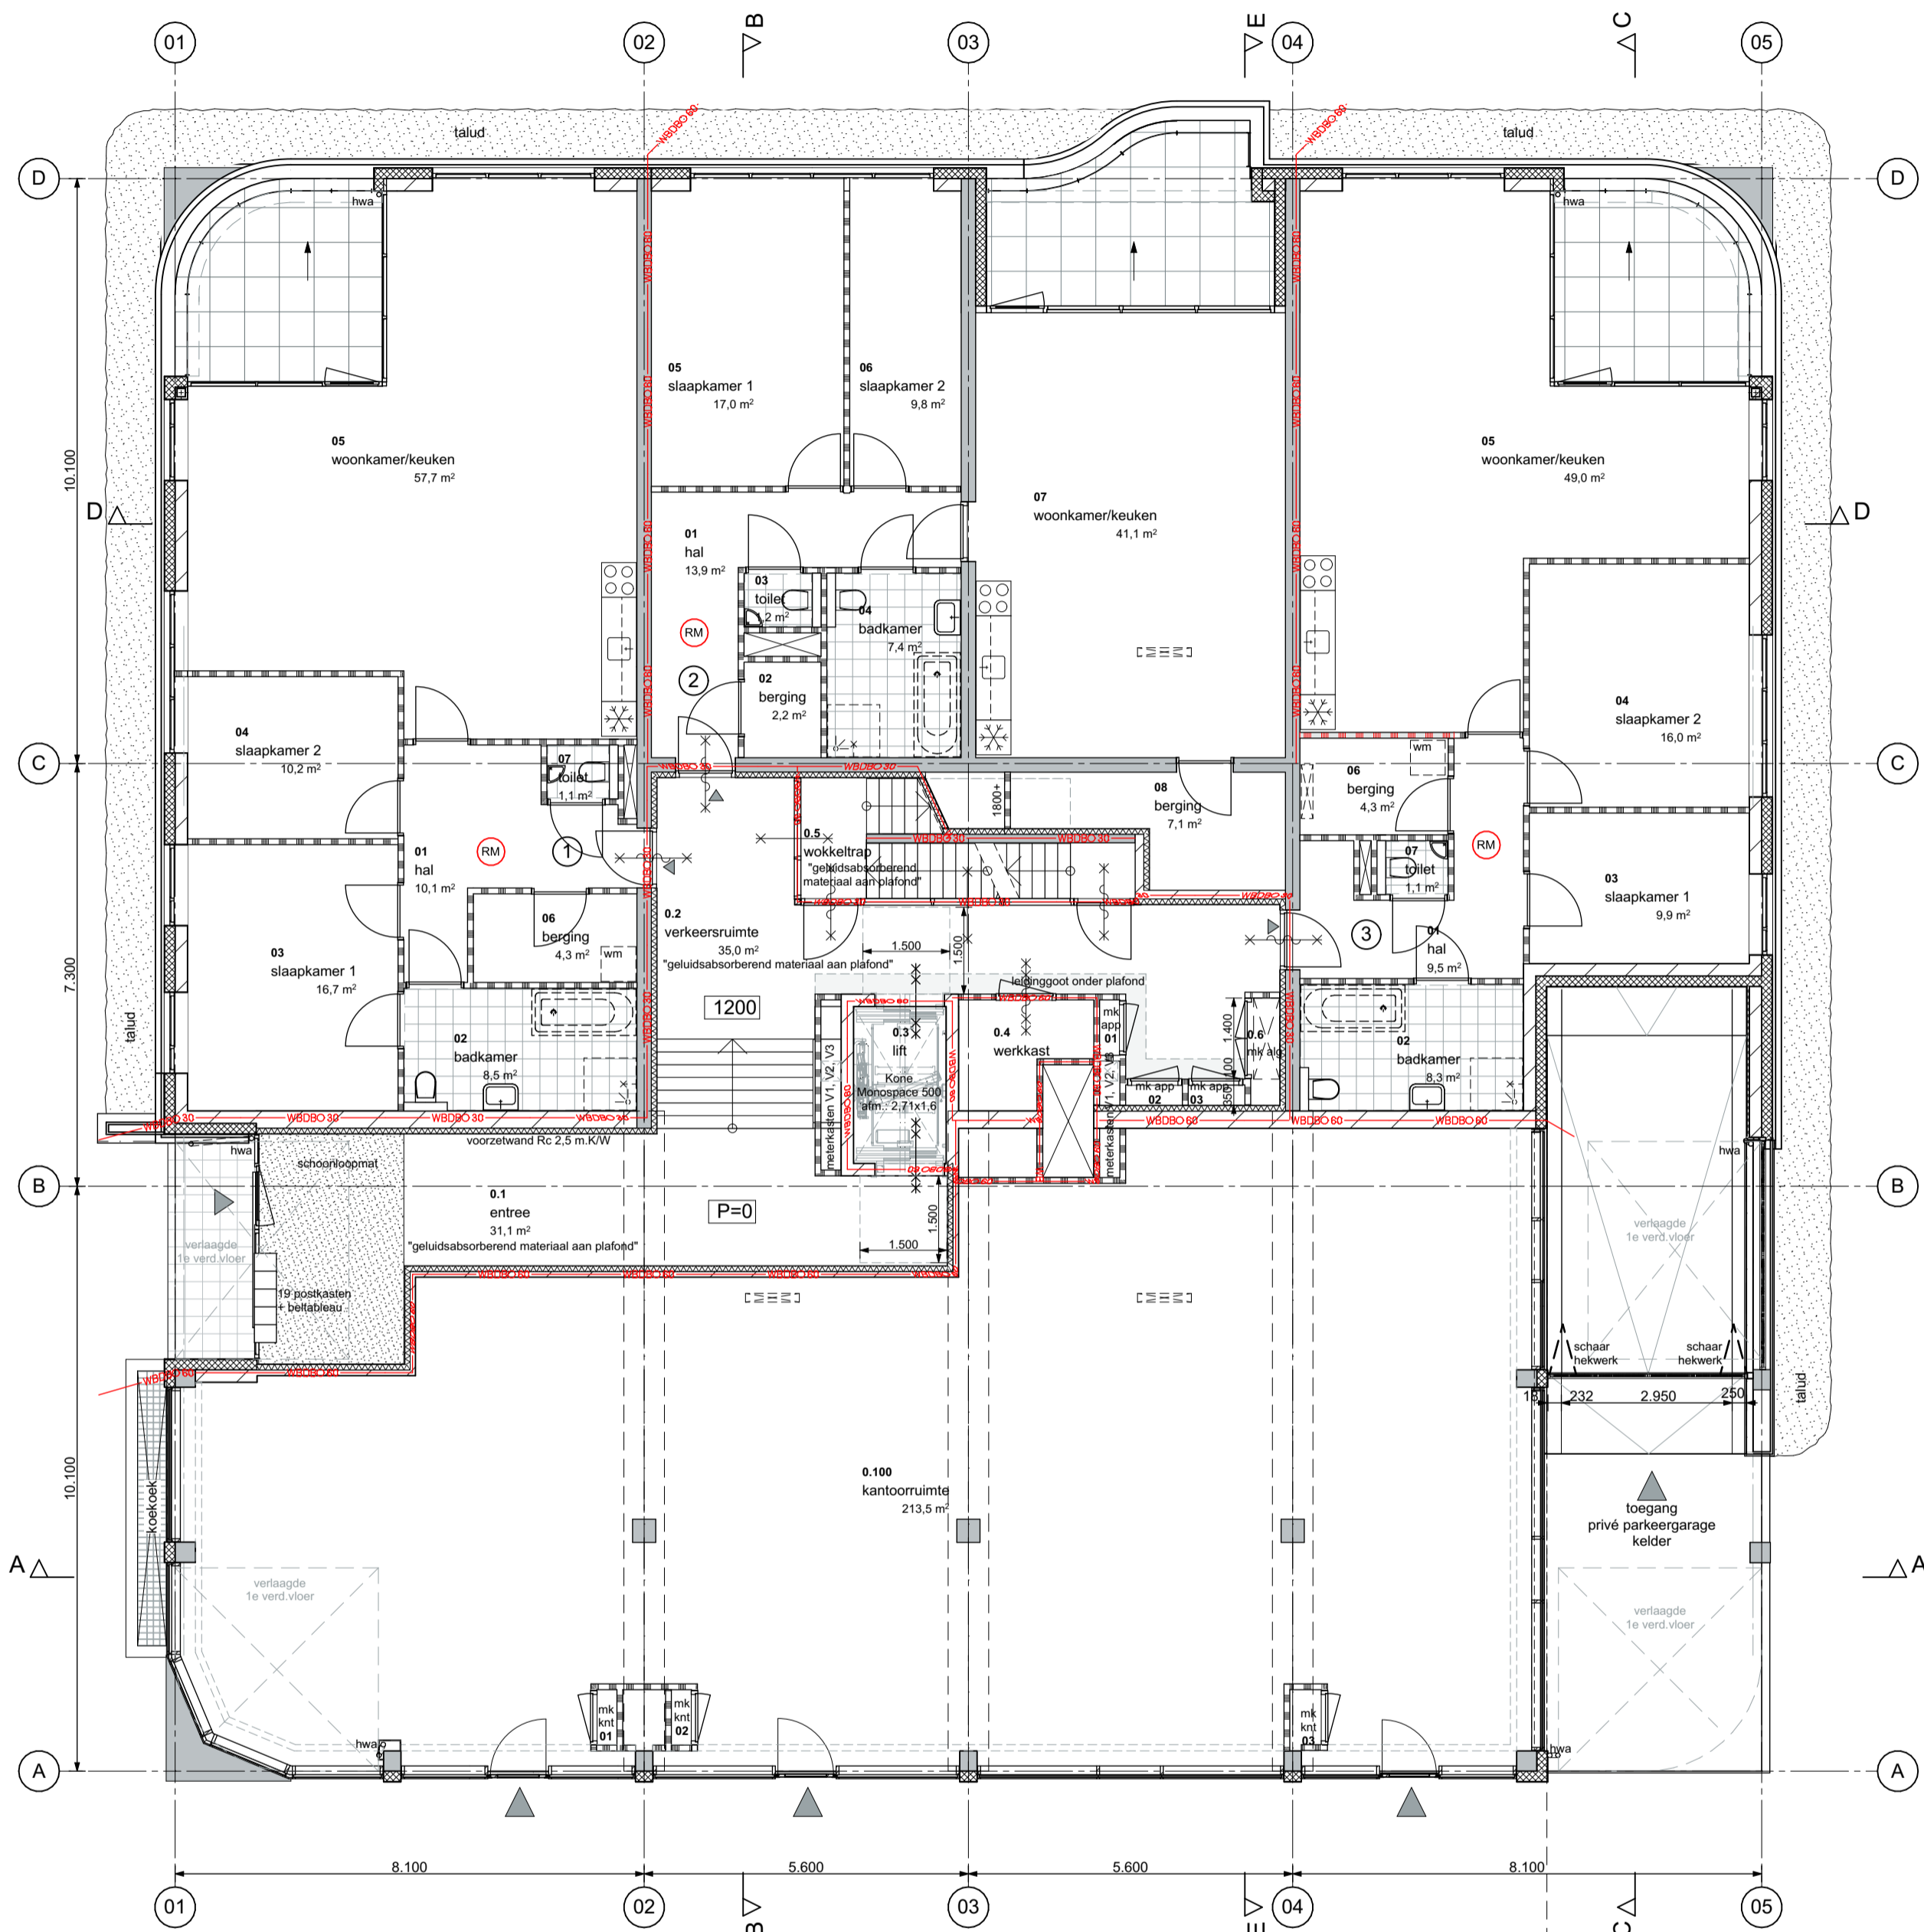

begane grond

- renvooi materialen**
- steenstrips, isolatie, kalkzandsteen 214mm
 - betonwand 150 en 250mm dik
 - kalkzandsteen 100, 214 en 300mm dik
 - lichte scheidingwand 100mm dik
 - lichte scheidingwand 100mm dik, massa >75 kg/m2
 - daksolatie Rc 6 breedplaatvloer dik 280mm
 - daksolatie Rc 6 breedplaatvloer dik 280mm onderzijde geïsoleerd voorzien van pleisterlaag totale dikte 210mm
 - verdieplingsvloer: afwerkvloer dik 70mm breedplaatvloer dik 320mm
 - verdieplingsvloer: bakisolatie dik 170mm breedplaatvloer dik 260mm
 - begane grondvloer: afwerkvloer dik 70mm breedplaatvloer dik 290mm onderzijde geïsoleerd dikte 150mm
 - kelder vloer: betonvloer dik 300mm isolatie dik 100mm
 - prefab balkon: betonvloer dik 270mm

- renvooi algemeen**
inelingen van keuken, badkamer en installaties zijn indicatief
- entree
 - opstelplaats wasmachine / droger
 - WBD00-30 30 min.WBD00
 - WBD00-60 60 min.WBD00
 - 30 min.WBD00
 - 30 min.WBD00 zelfsluitend
 - 60 min.WBD00 zelfsluitend
 - rookmelders, conform primaire installaties uit NEN 2555
 - screen in bak boven kozijn
 - ventilatorcover conform opgegeven adviseur
 - boarddeur met kierdichting, kier onder de deur max. 10mm

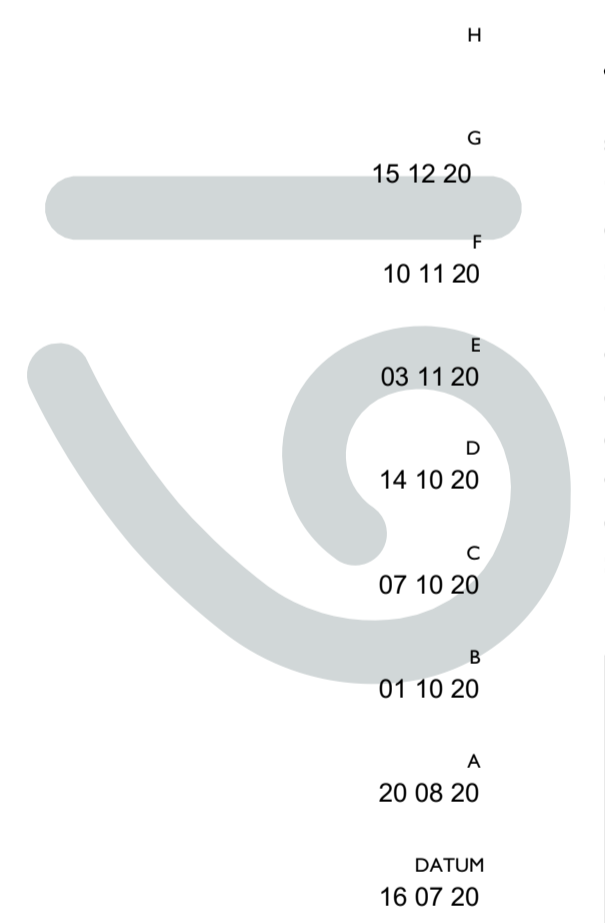

19HETATELIER
a r c h i t e c t e n

DATUM
16 07 20

SCHAAL
1:100

FORMAAT
A1

TEKENAAR
AR

ONDERWERP
kelder en begane grond

TEKENINGNUMMER
DO-01

WERKNUMMER
20.1279

OPDRACHTGEVER
Bouwbedrijf Roos

PROJECT
nieuwbouw appartementen
Het Rondeel te Emmeloord